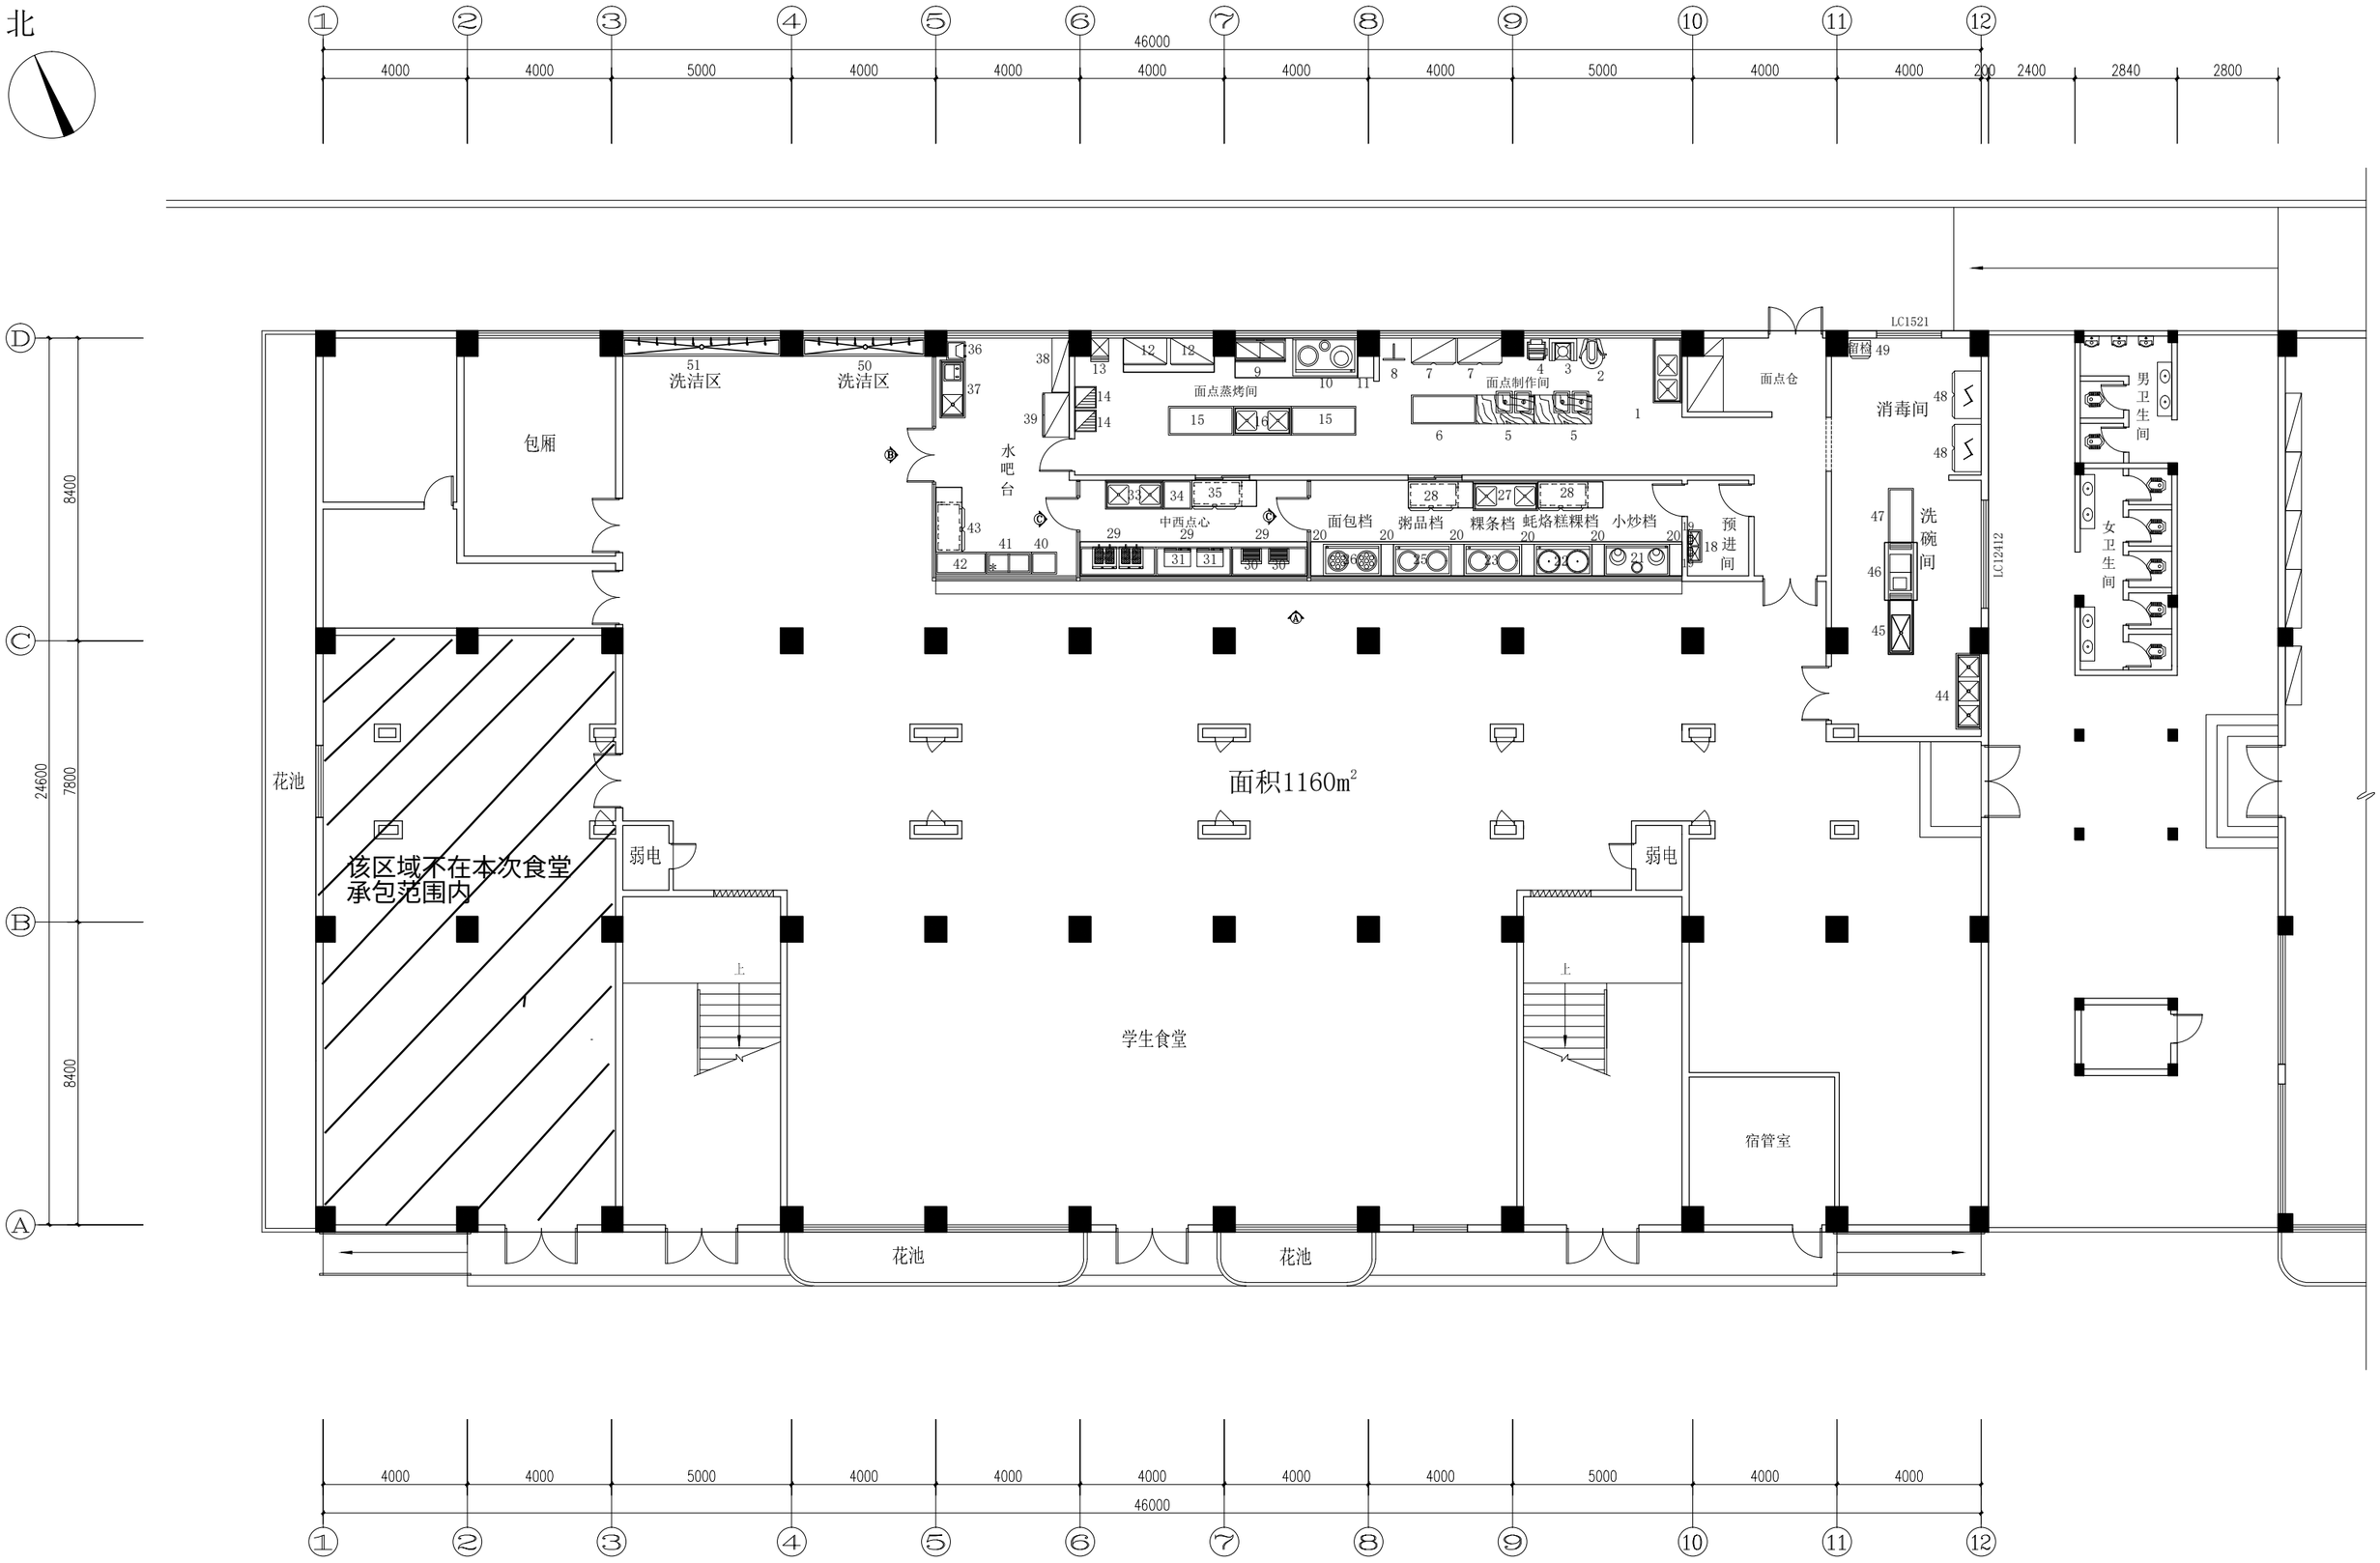

一号食堂平面布置图　1:100